




Data 11/01/10	Disegnatore: Sanzogni L.	Rev.: 01/10	D
------------------	-----------------------------	-------------	---

SYSTEM POSA

imil s.p.a.

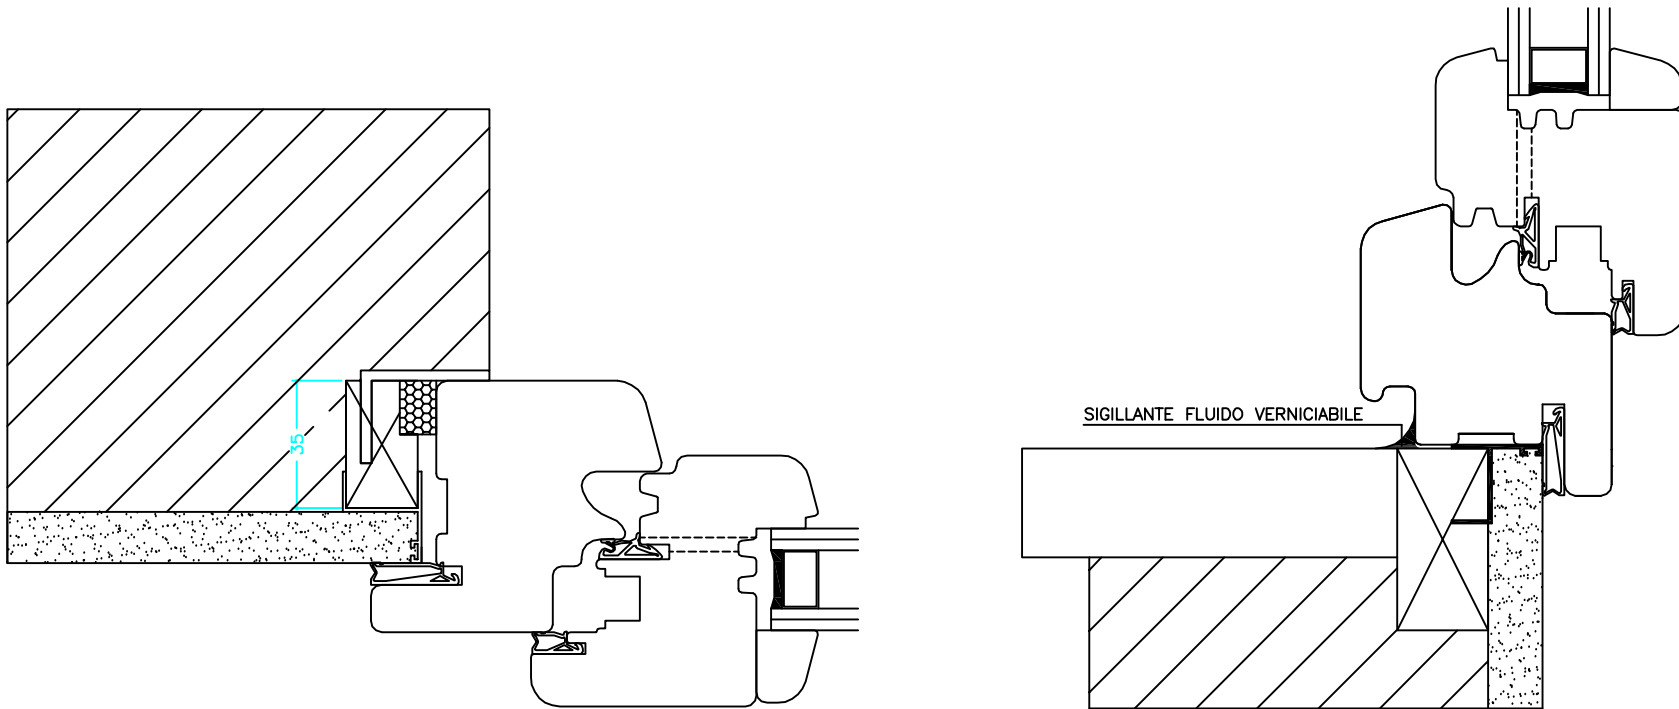

TIPOLOGIA DI FALSO STUDIATA PER UNA POSA DEL SERRAMENTO SENZA COPRIFILO INTERNO